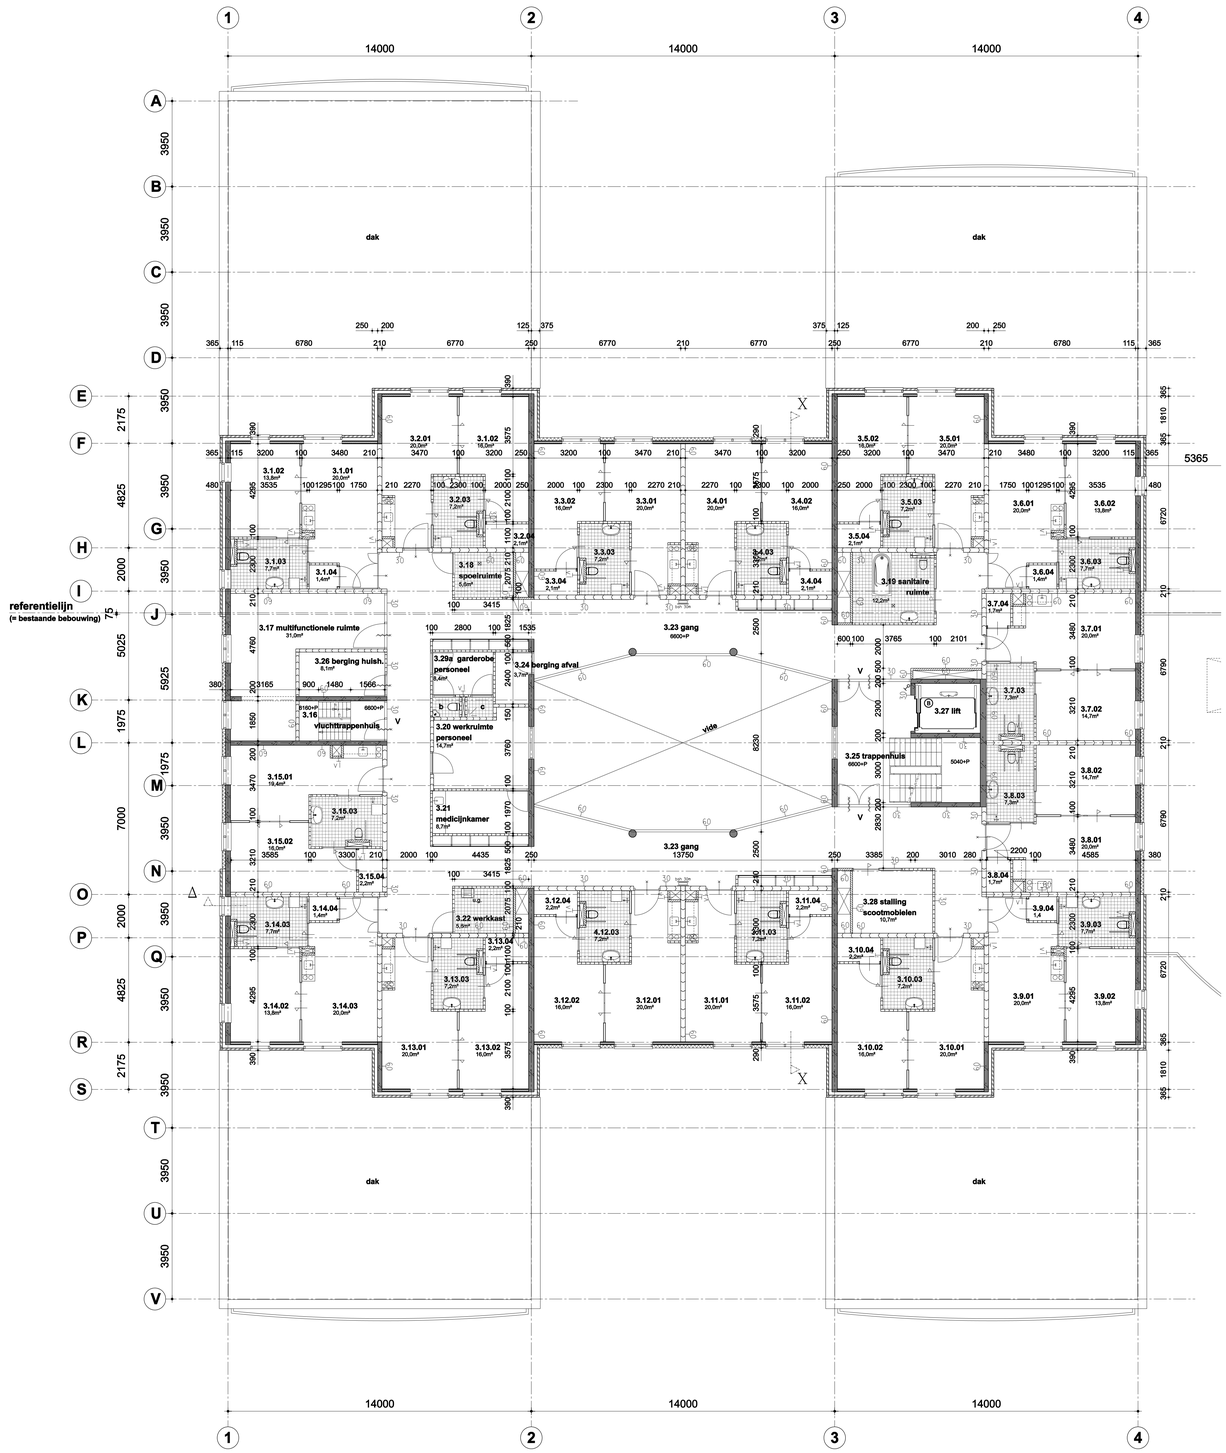

xx = woningnummer		
ruimtenummer	ruimtebenaming	ruimteaanduiding (bouwb.)
3.xx.01	woonkamer	verblijfsruimte
3.xx.02	slaapkamer	verblijfsruimte
3.xx.03	sanitaire ruimte	badruimte
3.xx.04	berging	onbenoemde ruimte
3.16	vluchttrappenhuis	verkeersruimte
3.17	multi-functionelerulmte	verblijfsruimte
3.18	spoelruimte	onbenoemde ruimte
3.19	sanitaire ruimte	badruimte
3.20	werkruimtepersoneel	verblijfsruimte
3.21	medicijnkamer	onbenoemde ruimte
3.22	werkkast	onbenoemde ruimte
3.23	gang	verkeersruimte
3.24	berging afval	onbenoemde ruimte
3.25	trappenhuis	verkeersruimte
3.26	berging huishoudelijk afval	onbenoemde ruimte
3.27	lift	verkeersruimte
3.28	stalling scootmobielen	onbenoemde ruimte
3.29a	garderobe	onbenoemde ruimte
3.29b	toilet	toiletruimte
3.29c	douche	badruimte

RENVOOI

ALGEMEEN

voor overzichtsblad zie DO-10
voor principe indeling zorgwoning zie DO-11
voor principe indeling PG zie DO-12a en b
voor brandcompartimentering zie DO-13

MATERIAAL

- betonwand, dikte als aangegeven
- kalkzandsteen, dikte als aangegeven
- baksteen w.f.
- metalstudwand, dikte als aangegeven
- leidlesplaat (gevellecliëstesysteem)
- houtskeletbouw

SYMBOLEN

- 60 — brandscheiding met een weerstand tegen branddoorslag van tenminste 60 minuten
- 30 — brandscheiding met een weerstand tegen branddoorslag van tenminste 30 minuten
- V — brandscheiding tgv verdiepingsvloer met een weerstand tegen branddoorslag van tenminste 60 minuten
- zelfsluitende deur in brandwerende scheiding, brandwerendheid gelijk aan de wand
- V — vluchtdeur te openen aan de vluchtzijde zonder losse hulpmiddelen
- u.g. — uitstortgootsteen
- sleutelbuis tbv toetreding brandweer
- brandslanghaspel met een slanglengte van .. meter
- brandweerlift
- voedingspunt droge bluisleiding
- afnamepunt droge bluisleiding
- schrobputje

ISOLATIEWAARDE

Rc begane grond vloer	=	3,0 m²/KW
Rc gevels	>	3,0 m²/KW
Rc daken	>	3,0 m²/KW
U glas	=	1,1 W/(m².K)
U ramn	=	1,8 W/(m².K)

ELEKTRA

OPM. elektrotechnische installatie volgens NEN 1010

BINNENRIOLERING

de binnenriolering uitvoeren conform NEN 3215

BRANDVEILIGHEID

Constructieve gegevens/berekeningen volgens opgave constructeur.
De hoofddraagconstructies dienen een brandweerendheid
m.b.t. bezwijken van tenminste 90 minuten te bezitten.
De draagconstructies van rook gen/jbeaarde vluchtroutes dienen een
brandweerendheid m.b.t. bezwijken van tenminste 30 minuten te bezitten.

Constructie-onderdelen, m.u.v. een dak, vloer en bovenzijde trap
voldoen tenminste aan klasse 4 m.b.t. brandvoortplanting bepaald
overeenkomstig NEN 6065.
De rookdichtheid van constructie-onderdelen is niet groter dan 10 m-1
overeenkomstig NEN 6066.
De bovenzijde van vloer- en trapconstructies voldoen tenminste aan T3
overeenkomstig NEN 1775.
Afwijkend aan hiervoren voldoen constructieonderdelen (niet zijnde
deur-/raam-/dak-/plafondconstructies) met betrekking tot de trapsenhuizen,
de vluchtdak, vloer en bovenzijde trap,
tenminste aan klasse 1 of 2 m.b.t. brandvoortplanting bepaald
overeenkomstig NEN 6065.
De rookdichtheid van constructie-onderdelen is hierbij niet groter dan
5,4 m-1 respectievelijk 2,2 m-1 overeenkomstig NEN 6066.
De bovenzijde van vloer- en trapconstructies met betrekking tot van
brand- en rook gen/jbeaarde vluchtroutes voldoen tenminste aan T1
overeenkomstig NEN 1775.
De constructie-onderdelen (niet zijnde deur-/raam-/kozijn-constructie)
aan de buitengevel voldoet over een hoogte vanaf 2,5 meter vanaf
maaiveld aan klasse 1 en hierboven aan klasse 2 m.b.t. brandvoortplanting
bepaald overeenkomstig NEN 6065.

Materialen toegepast in koker, schacht of kanaal zijn onbrandbaar over
een dikte van tenminste 0,01 meter conform NEN 6064.

Voorzieningen voor afvoer van rook zijn overeenkomstig NEN 6062.
De hiervoor noodzakelijke materialen zijn onbrandbaar conform NEN 6064.

Het dak is niet brandgevaarlijk uitgevoerd overeenkomstig NEN 6063.

De noodverlichtingsinstallaties in de aangegeven ruimten en
vluchtroutesaanduidingen in de vluchtroutes wordt uitgevoerd conform NEN 1010,
NEN-EN 1838 en NEN 6088.

Het object wordt voorzien van een brandmeldinstallatie op niveau volledige
bewaking (met doormelding naar alarmcentrale van brandweer)
conform NEN 2535 en een ontruimingsinstallatie uitgevoerd
volgens NEN 2575. De installatie wordt ontworpen en uitgevoerd op basis van
een nader op te stellen programma van eisen welke de goedkeuring heeft
van de overheid.

Brandslanghaspels zijn aangesloten op de waterleiding en voldoen aan het
gestelde in NEN-EN 671-1. De capaciteit bedraagt tenminste 1,3 m³/h met een
minimale statische druk bij het mondstuk van 100 kPa bij gelijktijdig gebruik
van twee slanghaspels.

De brandweerlift wordt uitgevoerd overeenkomstig NEN-EN 81-72.

Dinge busleiding conform NEN 1594.

Deuren in vluchtroutes dienen zonder losse hulpmiddelen kunnen worden geopend.
Deuren voorzien van vergrendeling, deurvesstelrichtingen, automatisch bediende
deuren en draaideuren voldoen aan hoofdstuk 10 van het boek
brandveiligingsinstallaties' van het NVBR.

OGW
T 026 - 443 6972 F 026 - 445 8832 E info@ogw.nl W www.ogw.nl
Utrechtseweg 167 Arnhem
postbus 125 6800 AC Arnhem
ARCHITECTENBUREAU
VAN OUWERKERK GEESINK WEUSTEN BNA

project :	De Schuylenburgh te Silvolde		project nr. :
onderdeel :	2e Verdieping, deel B		03-1007
opdrachtgever :	AZORA, WischWonen		tek. nr. :
schaal : 1:100	datum : 11-04-2006	wijz. g : 06-10-2006	DO-04B
formaat : A0	wijz. e : 07-08-2006	wijz. h : 19-10-2006	
getekend : VL	wijs. f : 03-10-2006	wijs. i : 22-11-2006	